


0 5

D104 plan

STUDIO PLN	**DATUM**	3.09.2025	FASE PLAN
	SCHAAL	1/100	
	PROJECTNR.		BA G_B_01

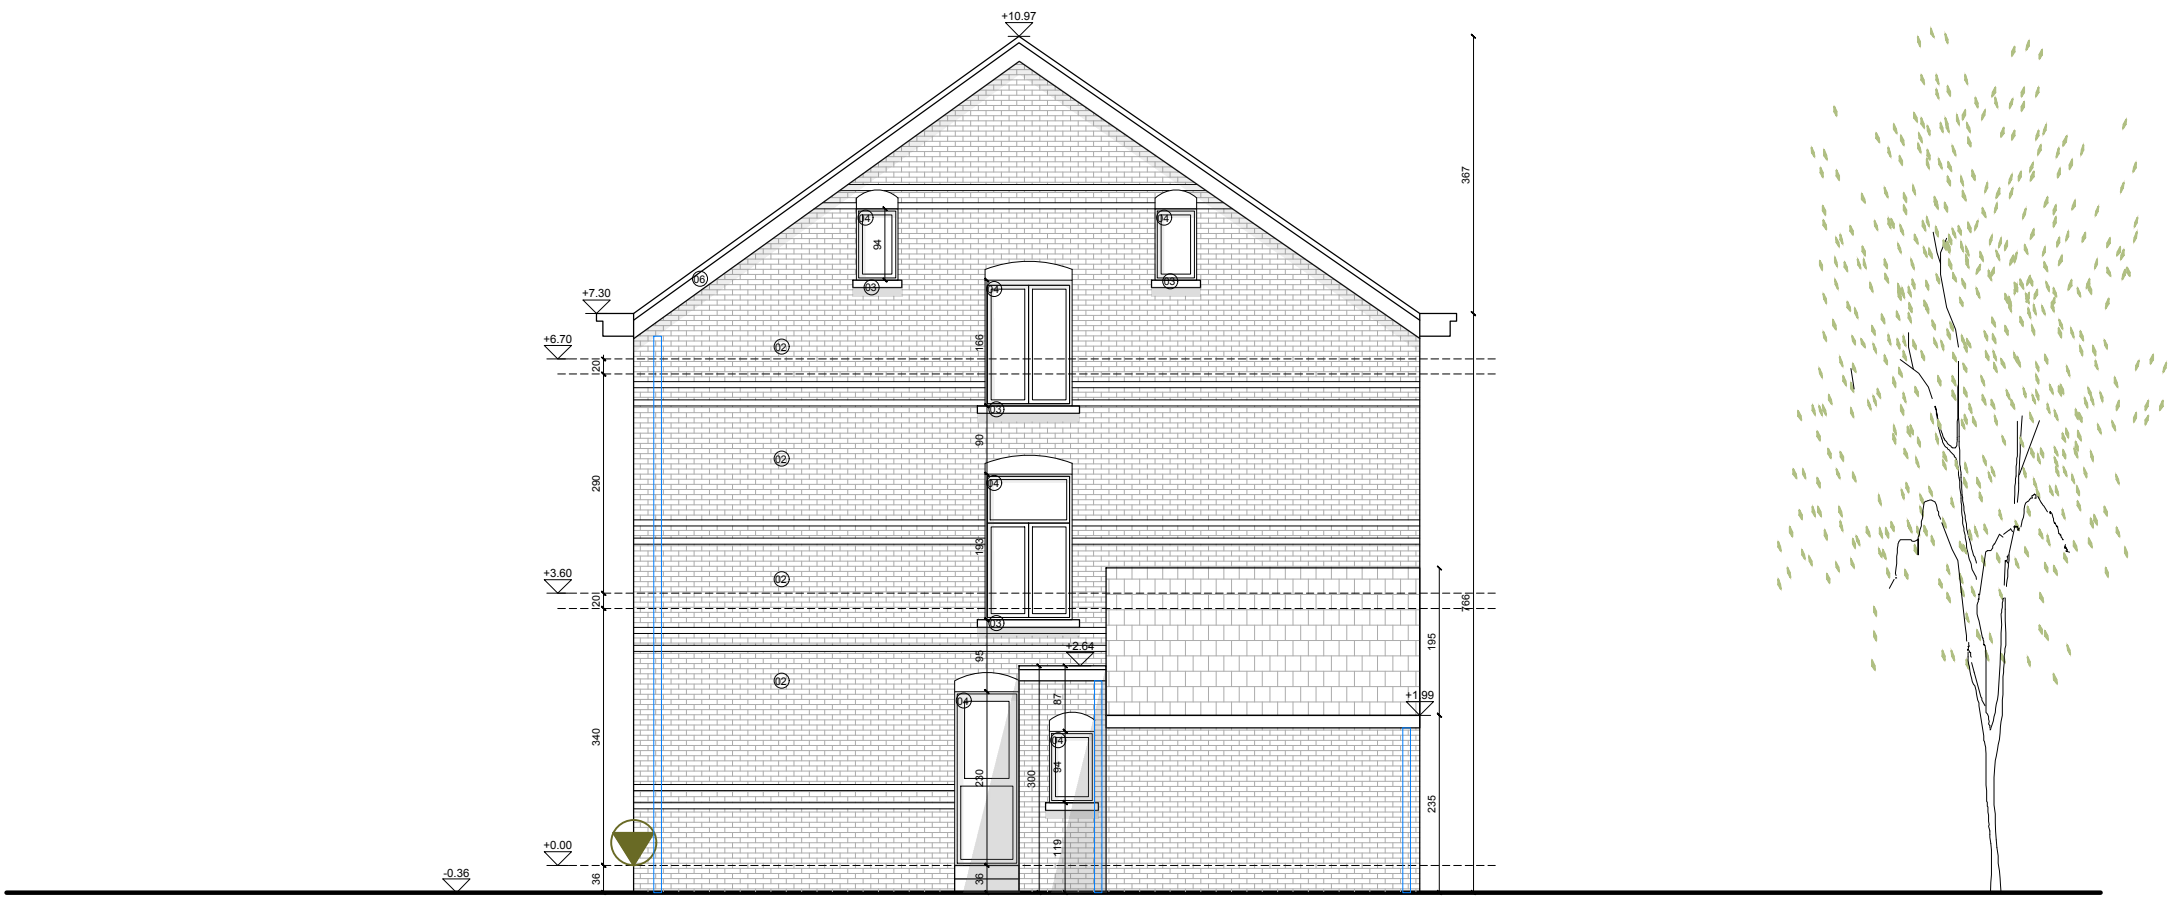

0 5

D104 plan


STUDIO PLN	**DATUM**	3.09.2025	FASE PLAN
	SCHAAL	1/100	
	PROJECTNR.		BA G_B_02



0 5

D104 plan

STUDIO PLN	**DATUM**	3.09.2025	FASE PLAN
	SCHAAL	1/100	
	PROJECTNR.		BA G_B_03

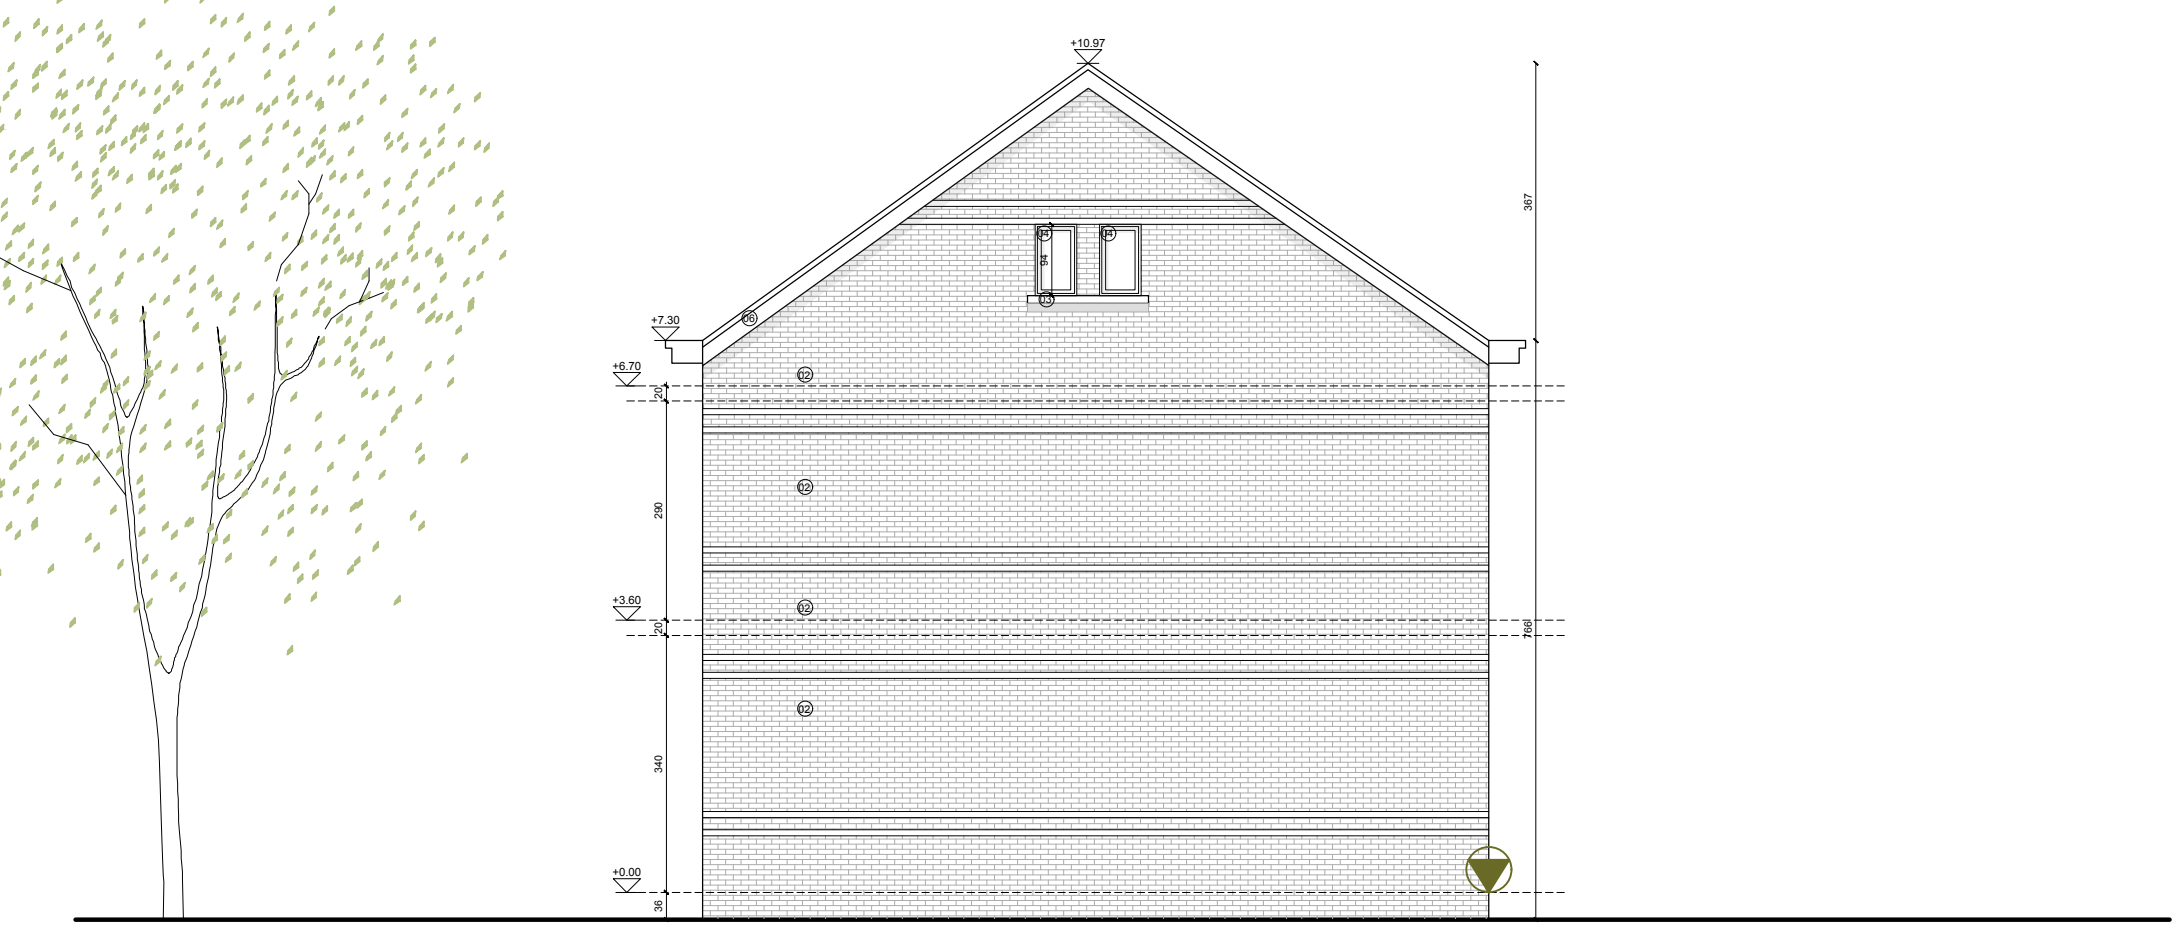

0 5

D104 plan

STUDIO PLN	**DATUM**	3.09.2025	FASE PLAN
	SCHAAL	1/100	
	PROJECTNR.		BA G_B_04

TERREINPROFIEL 1

Bergske

Baan 8
2275 Lille/Poederlee
afd. 4/sectie B
0521/00F000

Dorp 110
2275 Lille/Poederlee
afd. 4/sectie B
0521/00R000

Dorp 108
2275 Lille/Poederlee
afd. 4/sectie B
0521/00M000

Dorp 108
2275 Lille/Poederlee
afd. 4/sectie B
0522/00K002

groenzone
gras

wonen
Dorp 104
2275 Lille/Poederlee
afd. 4/sectie B
0522/00V000

Bergske 11
2275 Lille/Poederlee
afd. 4/sectie B
0529/00B000

Dorp 100
2275 Lille/Poederlee
afd. 4/sectie B
0528/00M000

4449
6407
854

BESTAANDE VERHARDING
verharding (legers)
asfalt af op eigen terrein

BUITENVERHARDING
106m2
-0.36

NOK
10m97

1040

1147
1473
728
1057
1244
3059

Boom 1
te vellen

groenzone
gras

voetpad

fietspad

boordsteen
goot

Dorp
rijweg - asfalt (rood)
-0.25

TERREINPROFIEL 1

0 5

D104

STUDIO PLN

DATUM	03.09.2025
SCHAAL	1/200
PROJECTNR.	

FASE PLAN

BA I_B_01

LEGENDE

- afbraak
- nieuwe lichte wanden
- isolatie
- beton
- volle grond
- dakpannen
- bestaande structuur
- RWA (regenwaterafvoer)
- HHW (huishoudwater)
- FEC (fecaliën)
- 1 opnamepunt foto

GEVEL INDEX

1. plint - arduin natuur
2. gevelsteen - roodbruin
3. dorpel - arduin natuur
4. schrijnwerk hout - wit geschilderd
5. dakbedekking leien - antraciet
6. kroonlijst hout - natuurkleur
7. dakbedekking - leien hellend dak
8. plint - beton
9. houten buitenschrijnwerk - natuurkleur
10. dakrand - beton
11. houten gevelafwerking (planchetten) - natuurkleur




D104

STUDIO PLN

DATUM	01.07.2025	FASE	PLAN
SCHAAL	1/100		
PROJECTNR.		BA	L_B_01


BESTAANDE VERHARDING
verharding (tegels)
watert af op eigen terrein
buiten verharding
106m2
-0.36
A
A'
1473
220
170
160
135
160
135
180
135
175
RWA
400
20
165
20
415
bureau
385
595
485
leefruimte
20
hal
+0.00
210
40
60
13
30
1040
510
115
415
berging
keuken
keuken
eetruimte
365
360
245
320
412
465
1094
262
95
178
95
160
115
155
310
100
1473
-0.36
0
5
Boom 1
te vellen
D104
plan
DATUM 3.09.2025
SCHAAL 1/100
PROJECTNR.
FASE PLAN
BA P_B_00
STUDIO PLN

A'

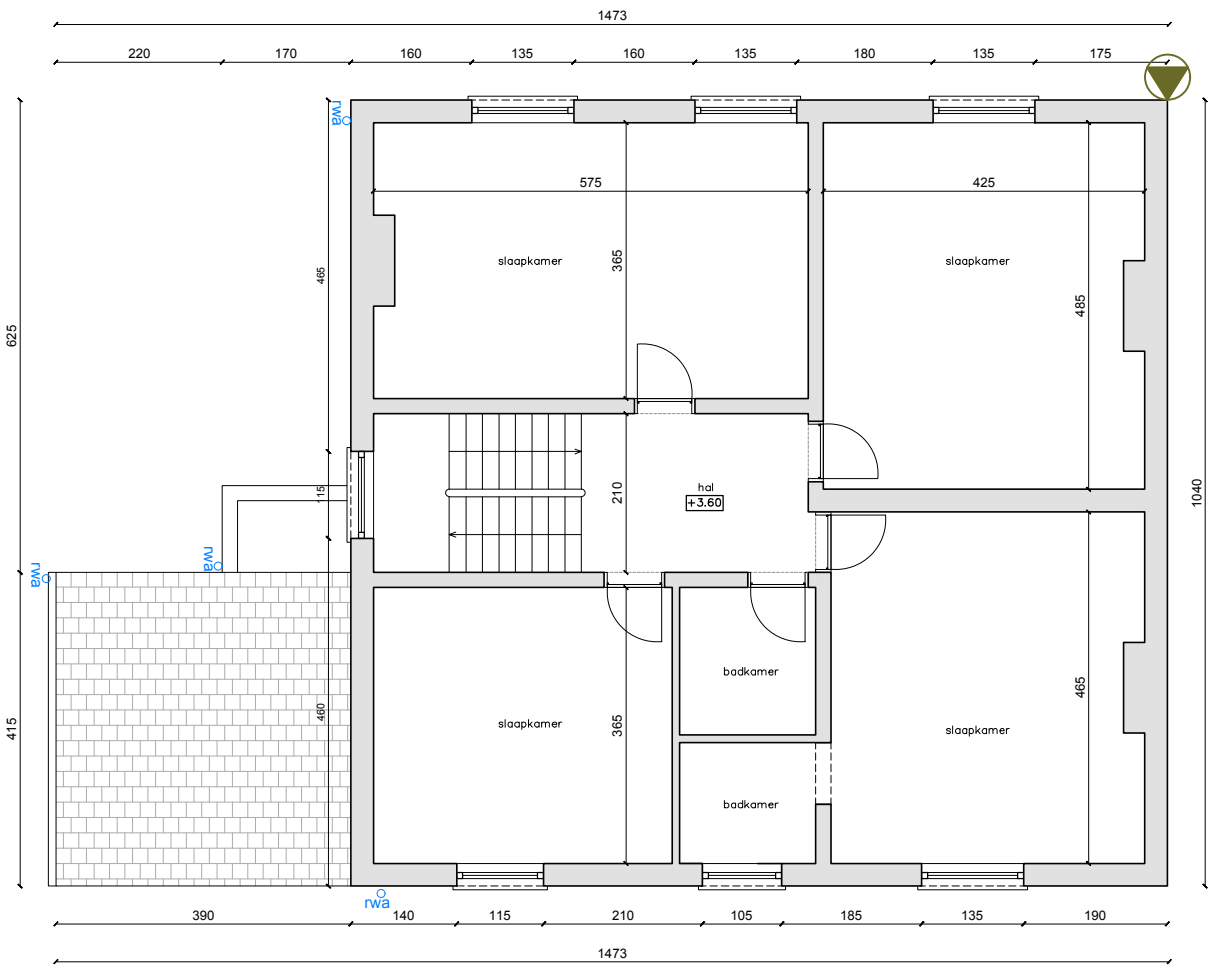

A

0 5


D104 plan

DATUM	3.09.2025	FASE PLAN	
SCHAAL	1/100		
PROJECTNR.		BA P_B_01	

STUDIO PLN

A'

aansluiting naar bestaande
straatriolering
(gescheiden aansluiting)

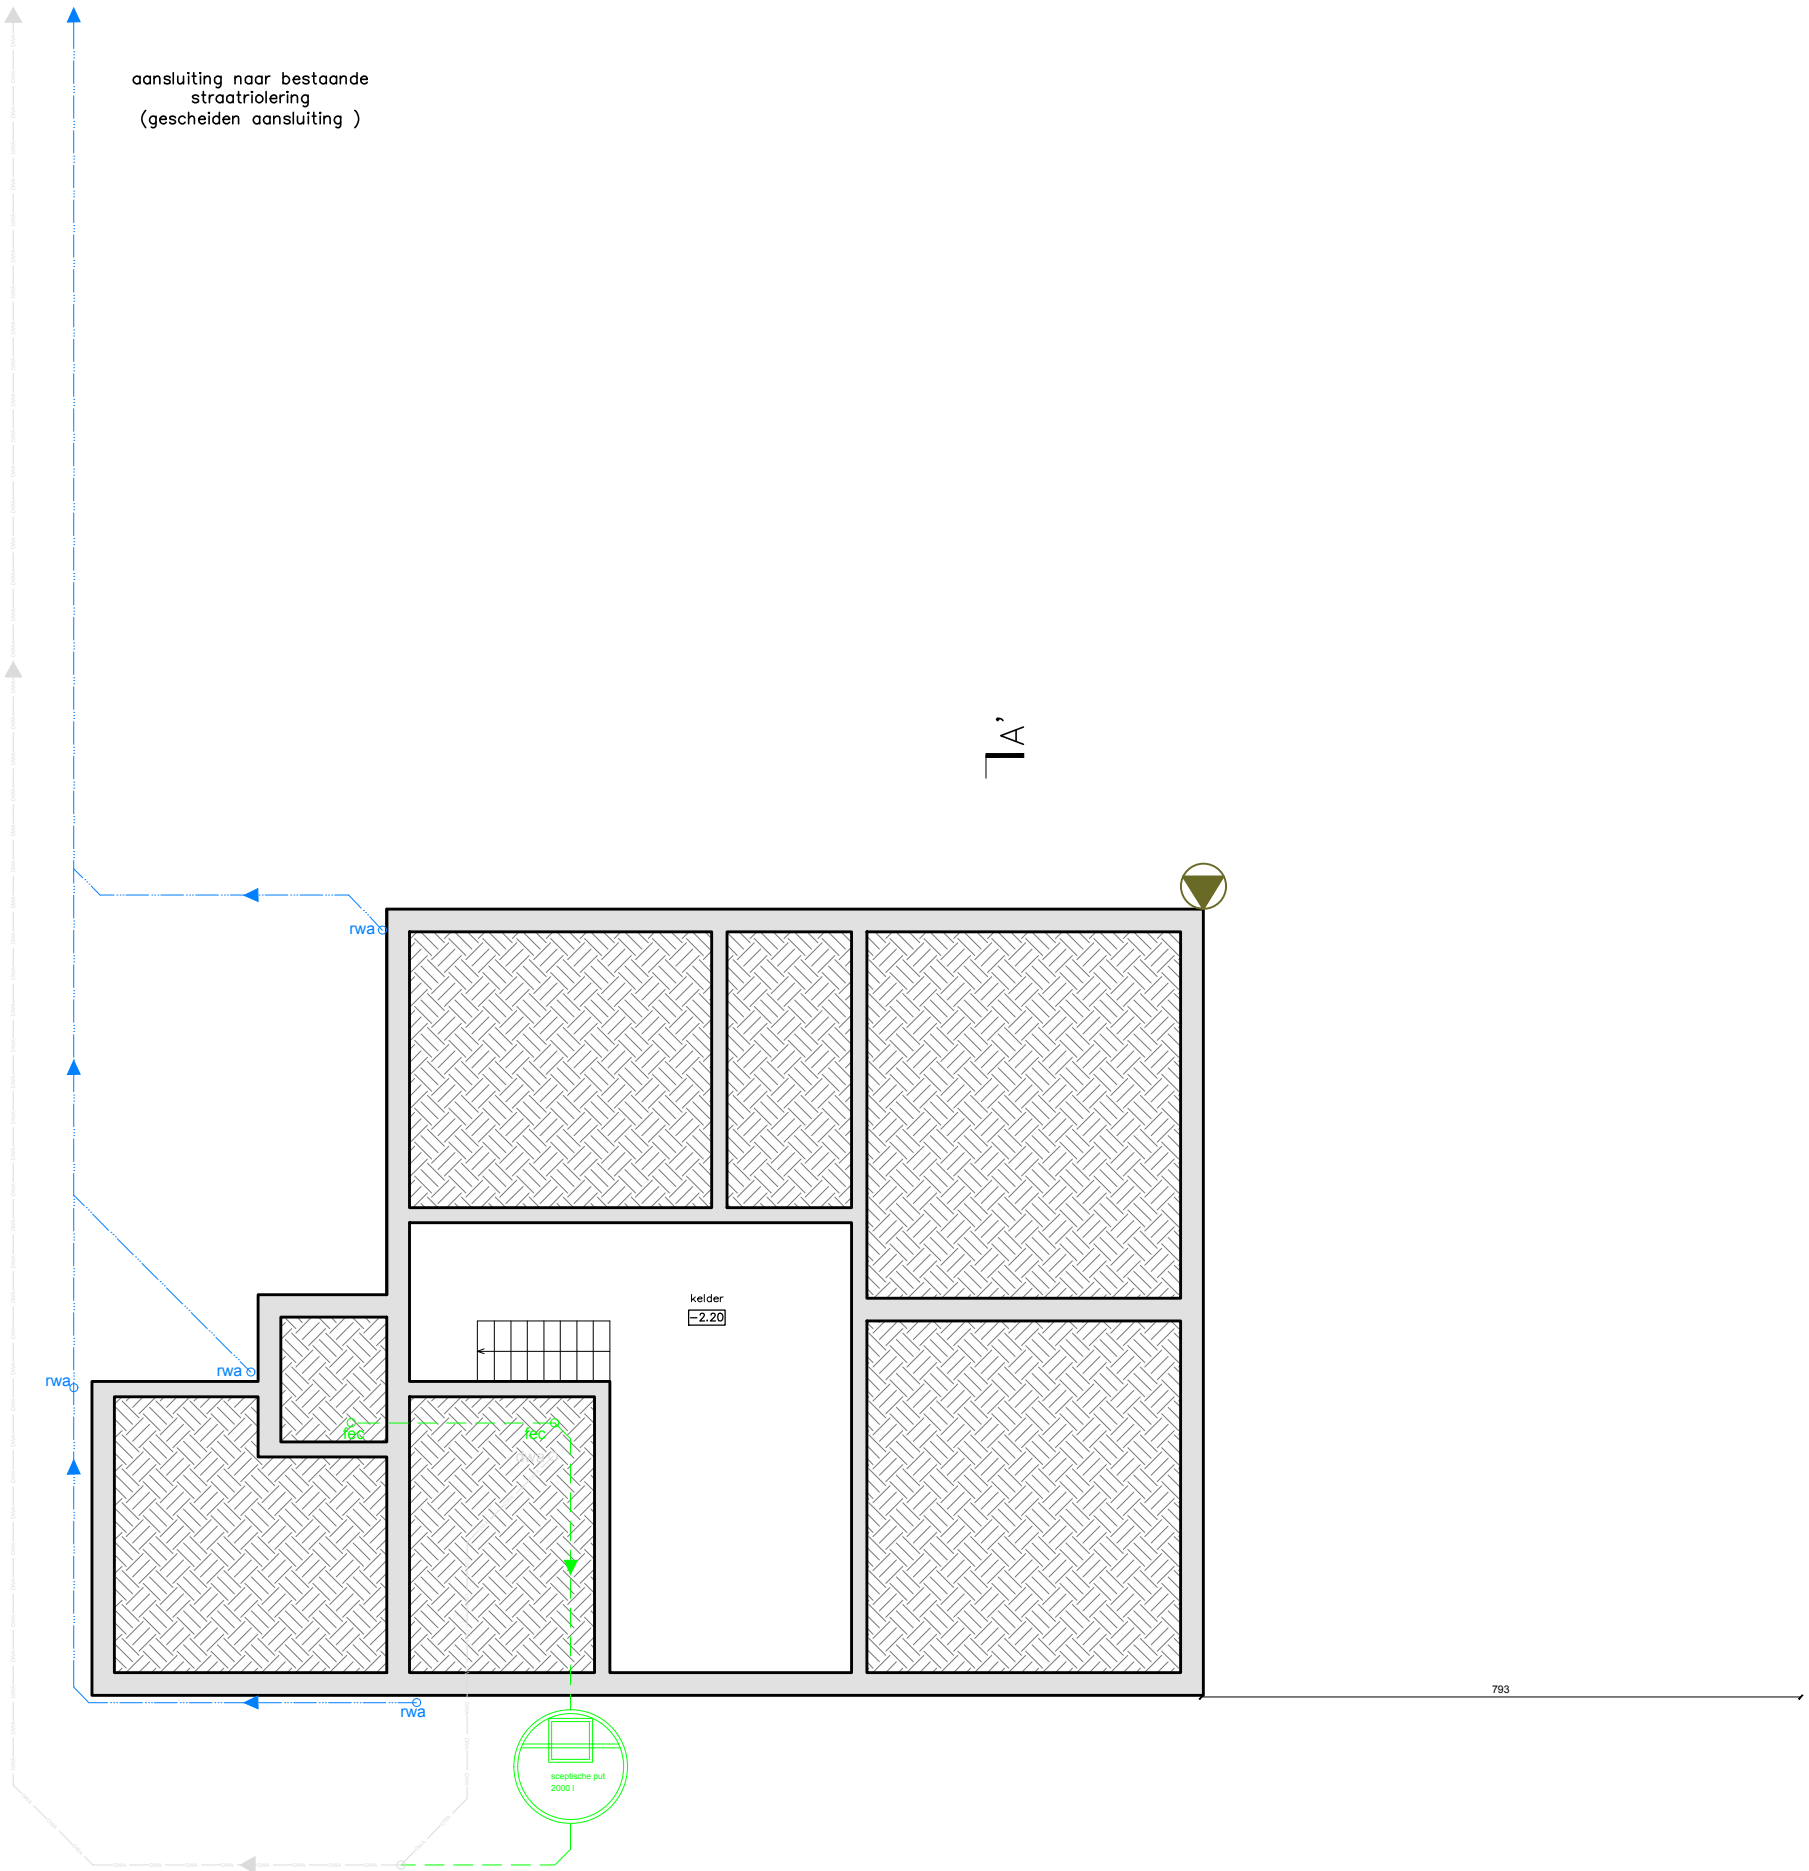


A

0 5

D104 plan

STUDIO PLN	**DATUM**	3.09.2025	FASE PLAN
	SCHAAL	1/100	BA P_B_-1
	PROJECTNR.		

A'

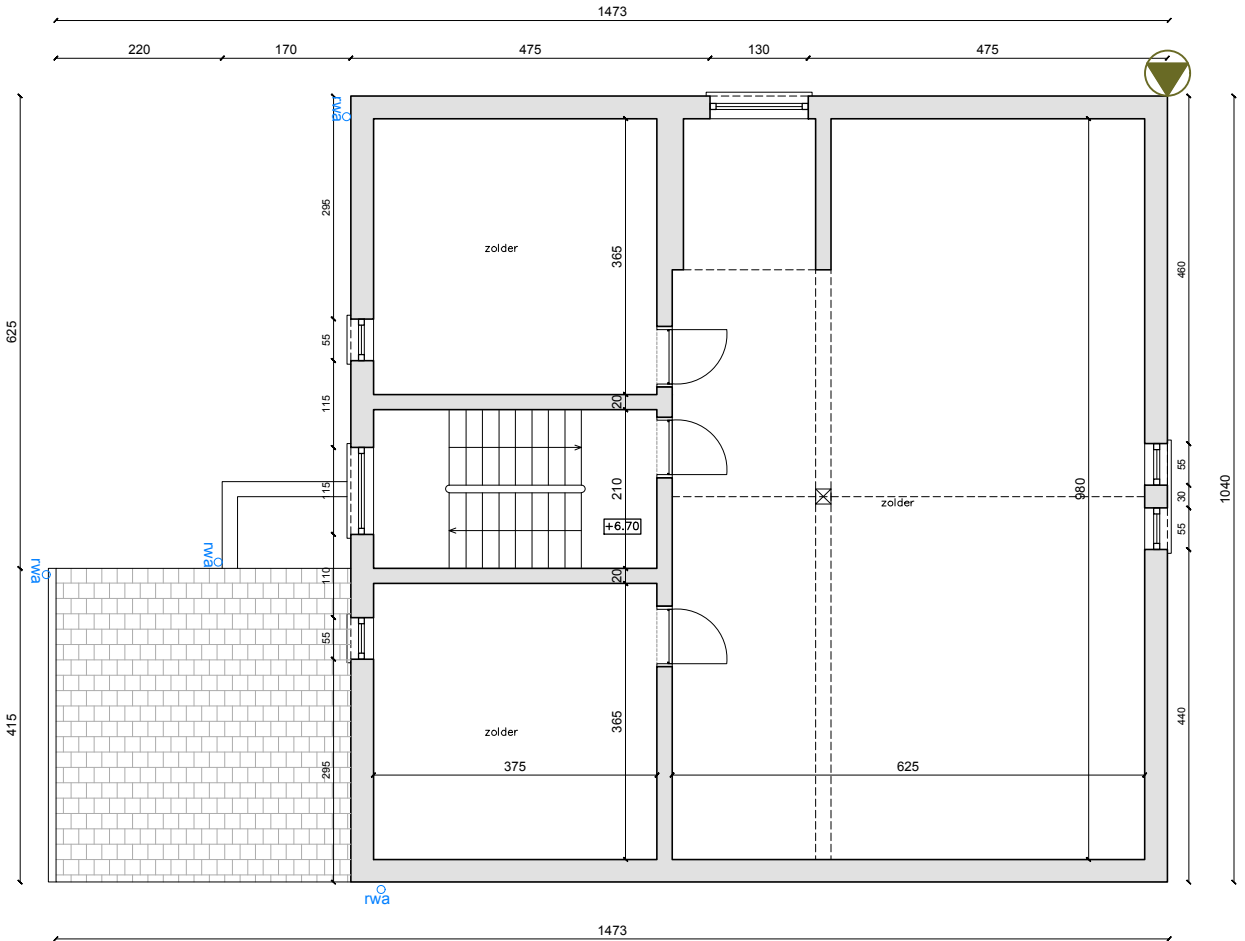


A

0 5

D104 plan

STUDIO PLN	**DATUM**	3.09.2025	FASE PLAN
	SCHAAL	1/100	BA P_B_02
	PROJECTNR.		

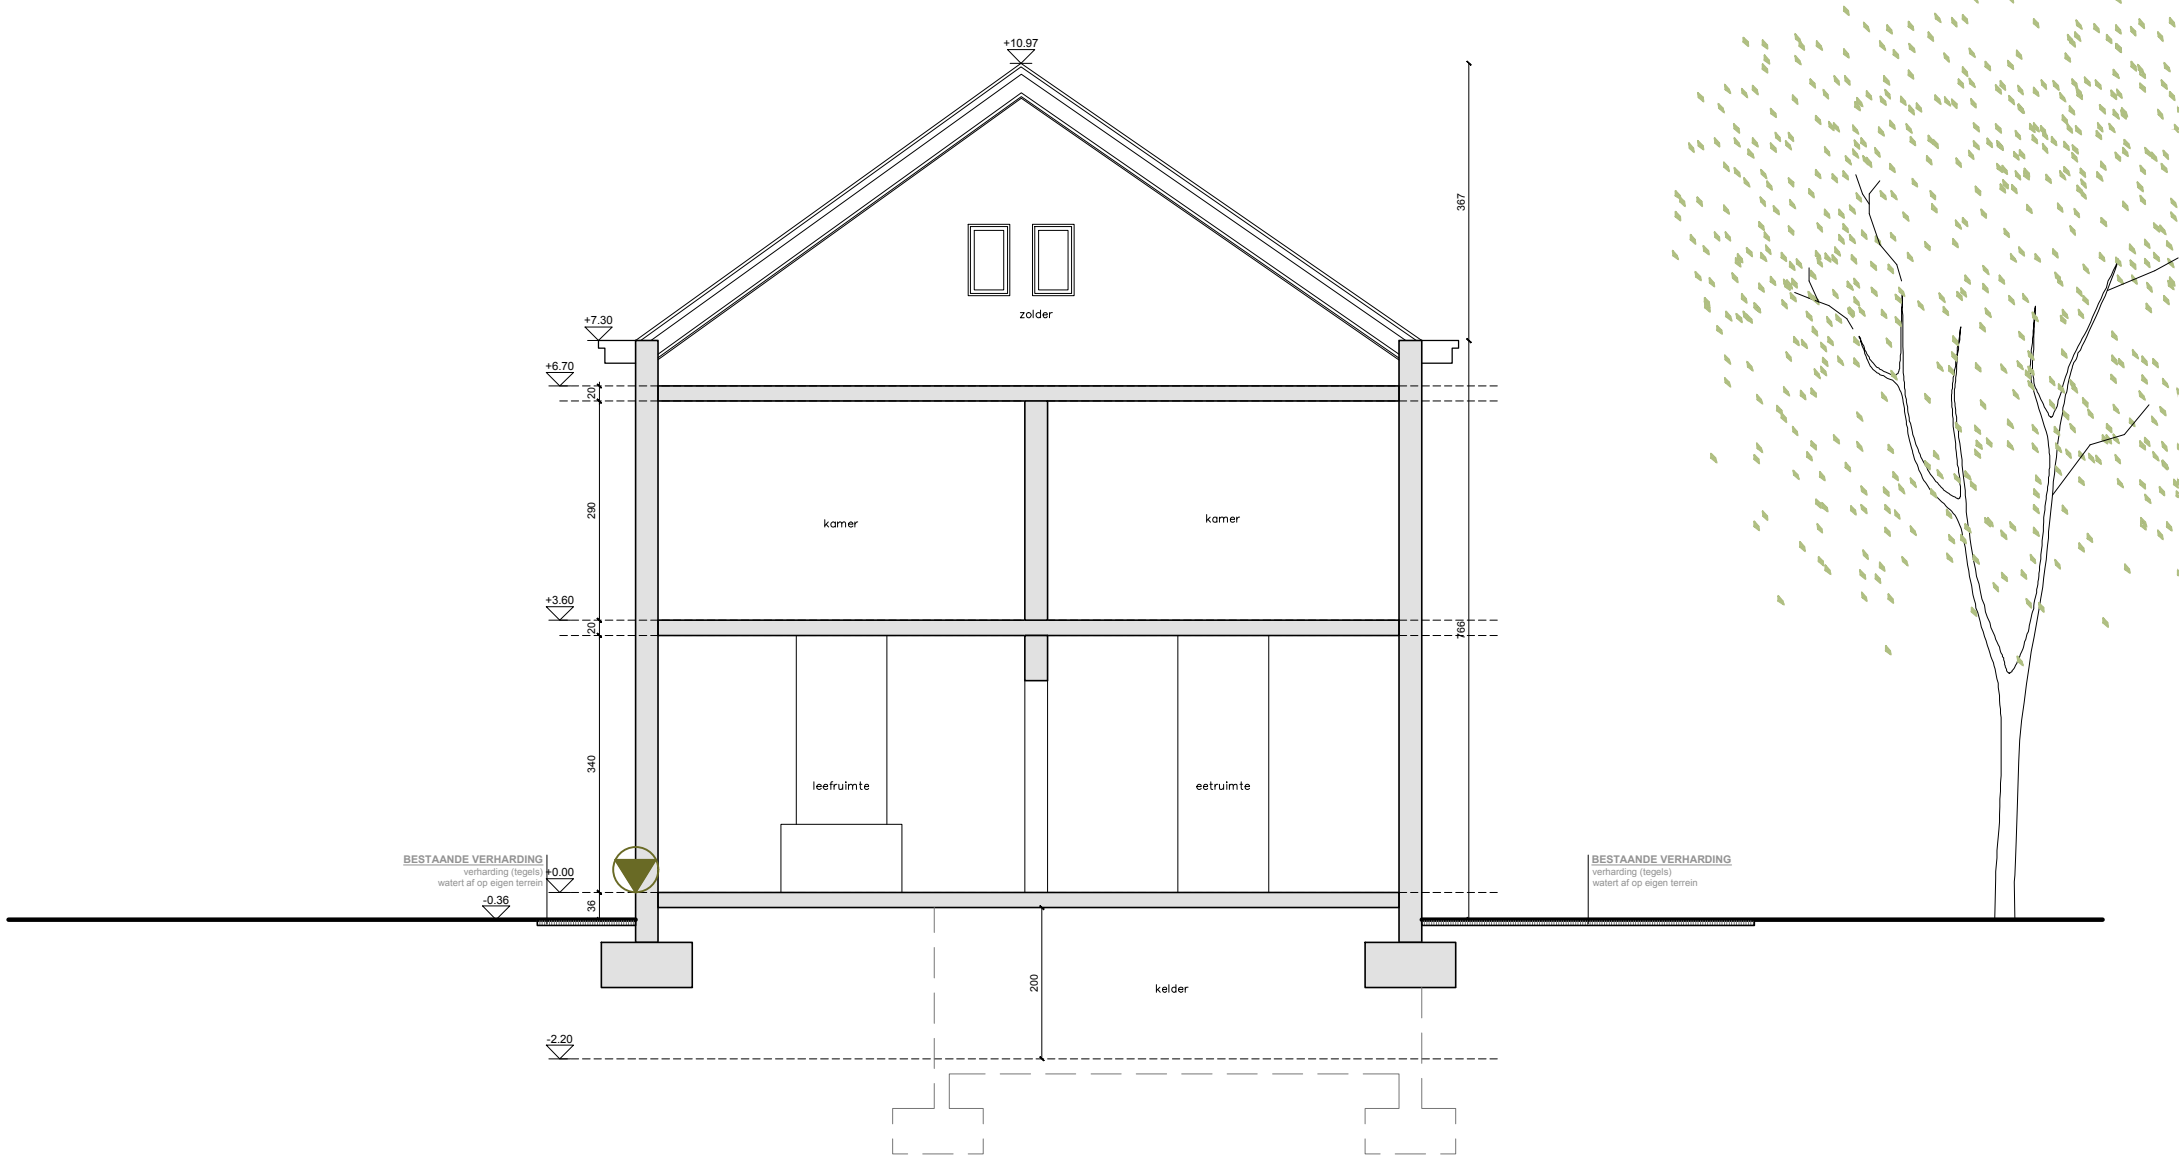


0 5

D104 plan

DATUM	3.09.2025	FASE	PLAN
SCHAAL	1/100		
PROJECTNR.		BA	S_B_01

STUDIO PLN

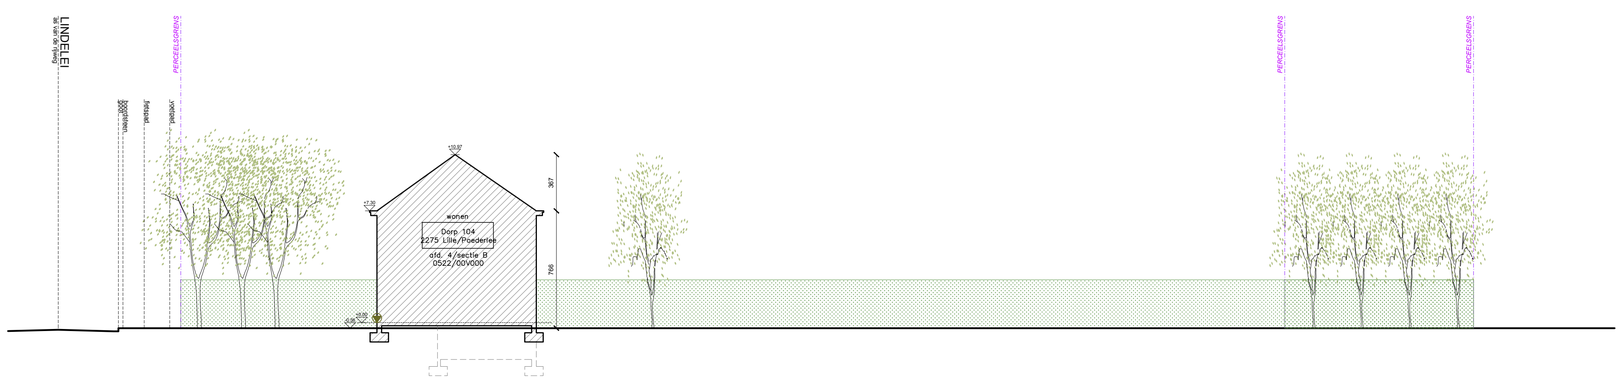

D104

STUDIO PLN	
DATUM 03.09.2025	FASE PLAN
SCHAAL 1:200	
PROJECTNR.	BA T_B_01