


0 5

D104 plan

STUDIO PLN	**DATUM**	03.09.25	FASE PLAN
	SCHAAL	1/100	
	PROJECTNR.		BA G_B_01

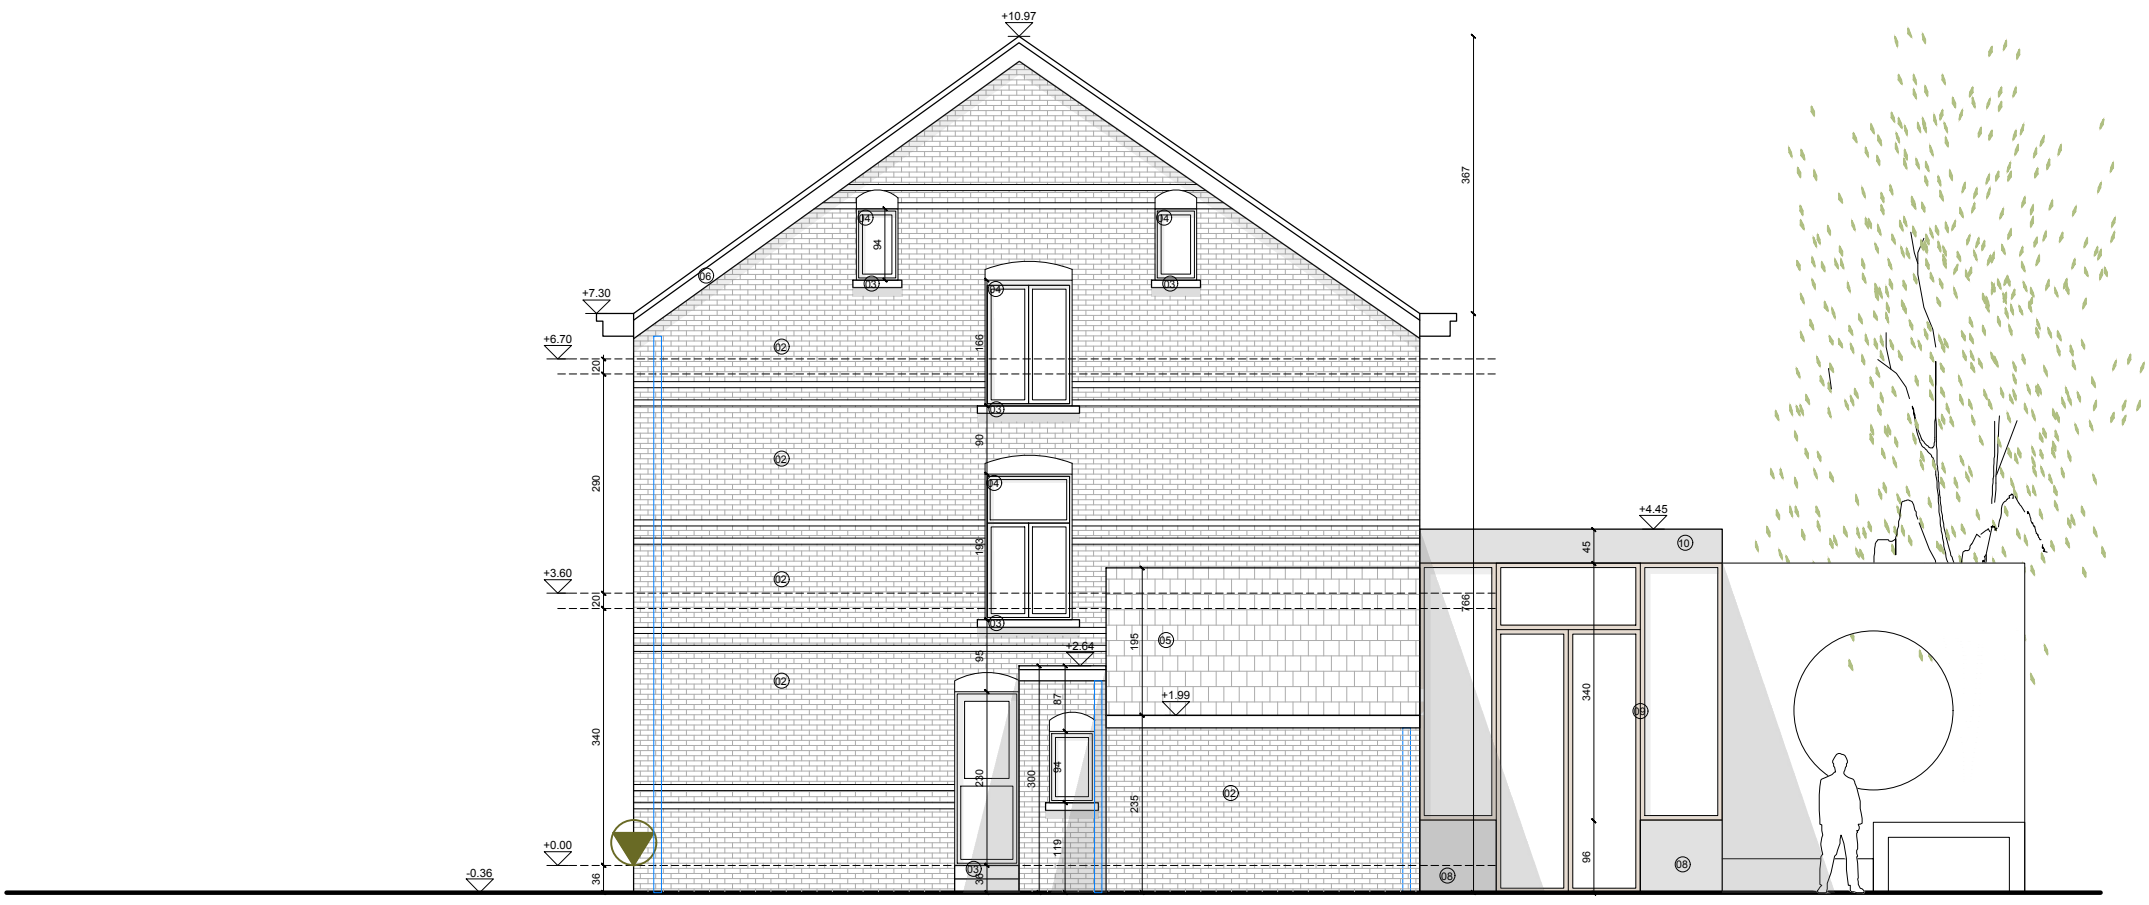

0 5

D104 plan

STUDIO PLN	**DATUM**	03.09.25	FASE PLAN
	SCHAAL	1/100	
	PROJECTNR.		BA G_B_02




0 5

D104 plan

DATUM	03.09.25	FASE	PLAN
SCHAAL	1/100		
PROJECTNR.		BA	G_N_03

STUDIO PLN

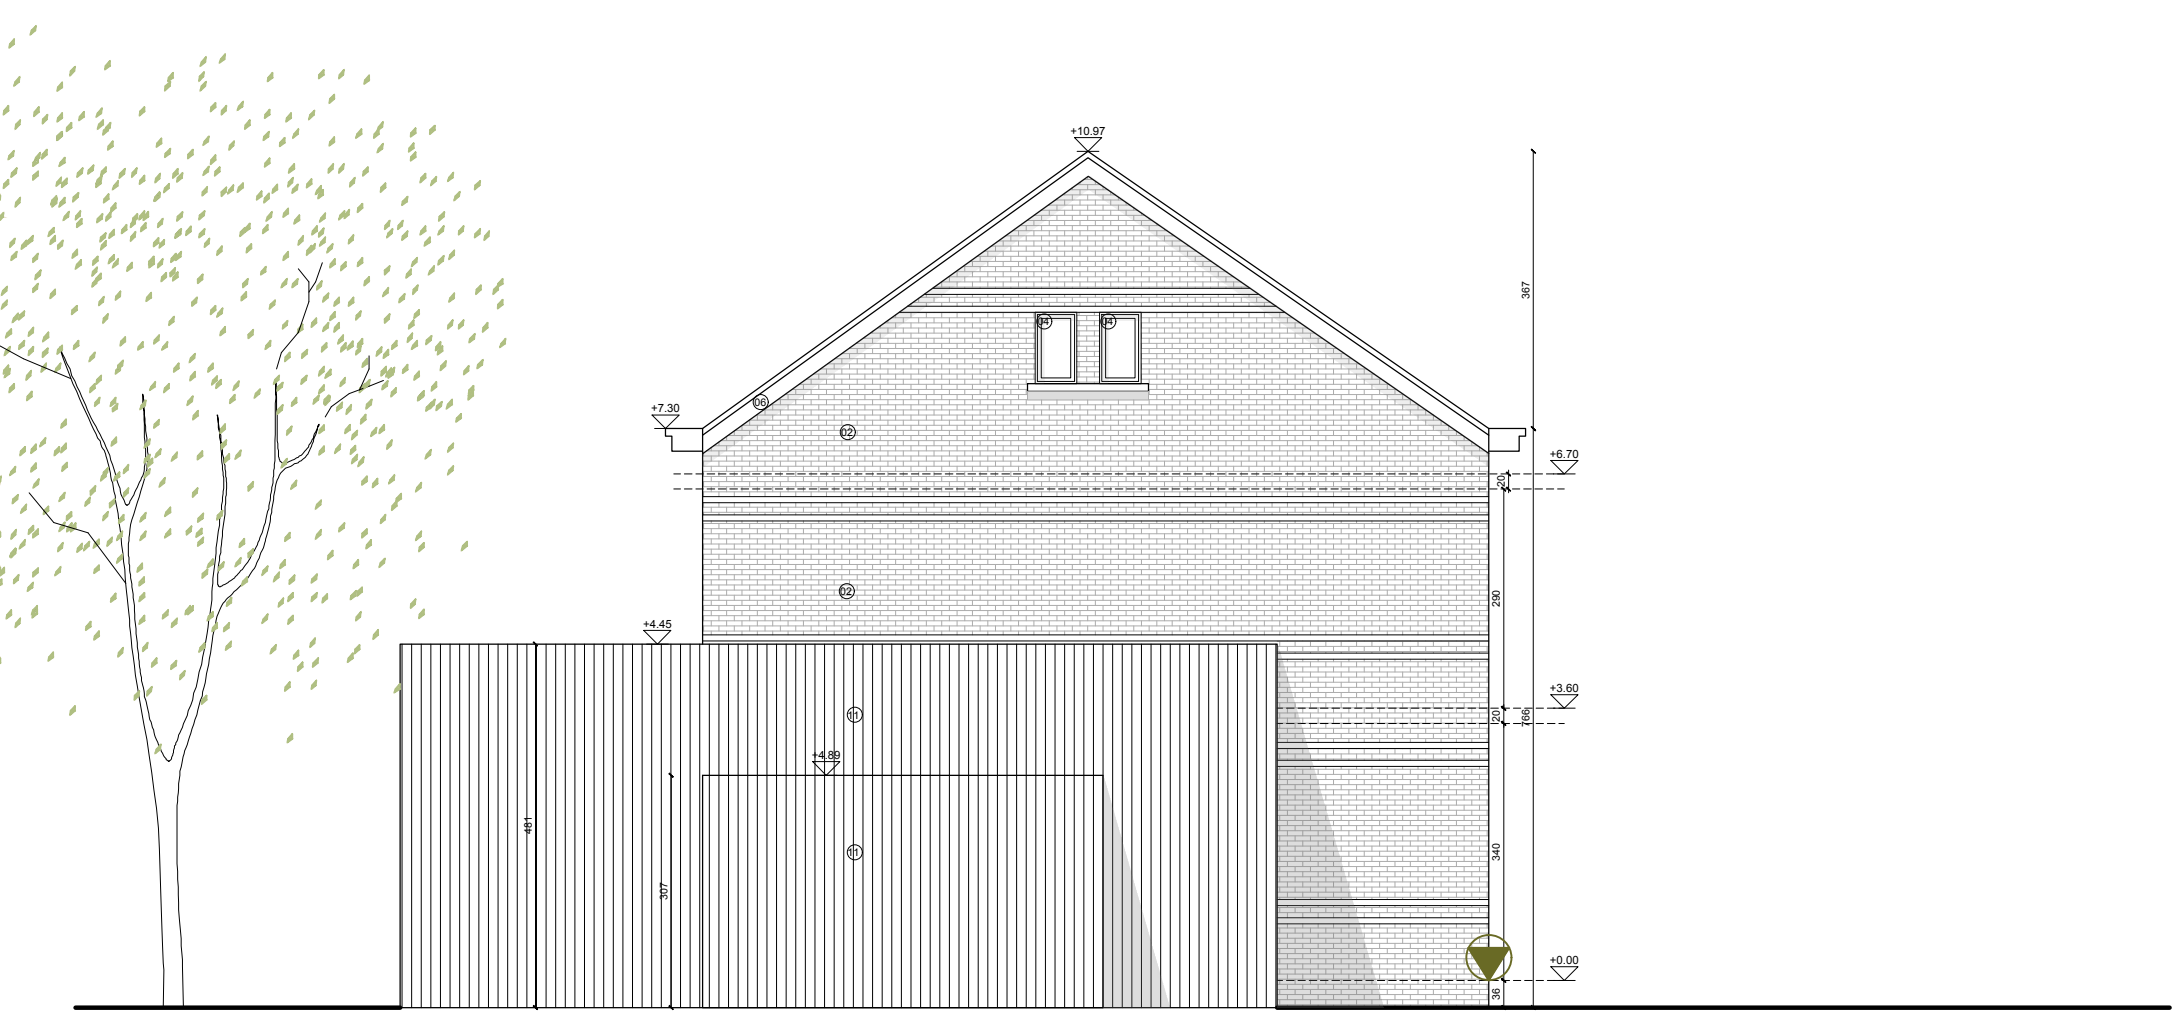

0 5

D104 plan

STUDIO PLN	**DATUM**	03.09.25	FASE PLAN
	SCHAAL	1/100	
	PROJECTNR.		BA G_N_04

TERREINPROFIEL 1

Bergske

16.01

Baan 8
2275 Lille/Poederlee
afd. 4/ sectie B 0521/00F000

Dorp 110
2275 Lille/Poederlee
afd. 4/ sectie B 0521/00R000

groenzone
gras

wonen
Dorp 104
2275 Lille/Poederlee
afd. 4/ sectie B 0522/00V000

Bergske 11
2275 Lille/Poederlee
afd. 4/ sectie B 0529/00B000

Dorp 108
2275 Lille/Poederlee
afd. 4/ sectie B 0521/00M000

Dorp 108
2275 Lille/Poederlee
afd. 4/ sectie B 0522/00K002

Dorp 100
2275 Lille/Poederlee
afd. 4/ sectie B 0528/00M000

groenzone
gras

TERRASVERHARDING
betonstelg (tegels)
iveau af op eigen terrein
helling 2%

TERRAS
43m2
+0.30

groendak
PLAT DAK
69m²
+4.45

+2.21

NGK 10cm²

WATERDOORLATENDE
BUITENVERHARDING
258m2
-0.30

BUITENVERHARDING
betonstelg (tegels)
iveau af op eigen terrein
helling +0.5%

1147
1473
728
364
714
1040
1244
3059
6407
5541

Dorp
rijweg - asfalt (rood)
-0.25

TERREINPROFIEL 1

0 5

D104

DATUM	03.09.2025
SCHAAL	1/200
PROJECTNR.	

FASE PLAN

BA I_N_01

STUDIO PLN

LEGENDE

- afbraak
- nieuwe lichte wanden
- isolatie
- beton
- volle grond
- dakpannen
- bestaande structuur
- RWA (regenwaterafvoer)
- HHW (huishoudwater)
- FEC (fecaliën)
- 1 opnamepunt foto

GEVEL INDEX

1. plint - arduin natuur
2. gevelsteen - roodbruin
3. dorpel - arduin natuur
4. schrijnwerk hout - wit geschilderd
5. dakbedekking leien - antraciet
6. kroonlijst hout - natuurkleur
7. dakbedekking - leien hellend dak
8. plint - beton
9. houten buitenschrijnwerk - natuurkleur
10. dakrand - beton
11. houten gevelafwerking (planchetten) - natuurkleur



D104

STUDIO PLN

DATUM	01.07.2025	FASE	PLAN
SCHAAL	1/100		
PROJECTNR.		BA	L_N_01

buitenverharding
waterdoorlatend
159m2
-0.36

BUITENVERHARDING
onverhard (kiezels)
watert af op eigen terrein
(helling <0,5%)

A'
B'

1473
220 170 160 135 160 135 180 135 175

bureau
inkom
leefruimte
hal
+0.00
keuken
-0.36
berging
leefruimte
+0.18
eetruimte
inkom
informeel
terras
42m2
-0.36

TERRASVERHARDING
verharding (tegels)
watert af op eigen terrein
(helling 2%)

A
B

0 5


D104 plan

DATUM	03.09.25	FASE	PLAN
SCHAAL	1/100		
PROJECTNR.		BA	P_N_00

STUDIO PLN

A'

B'

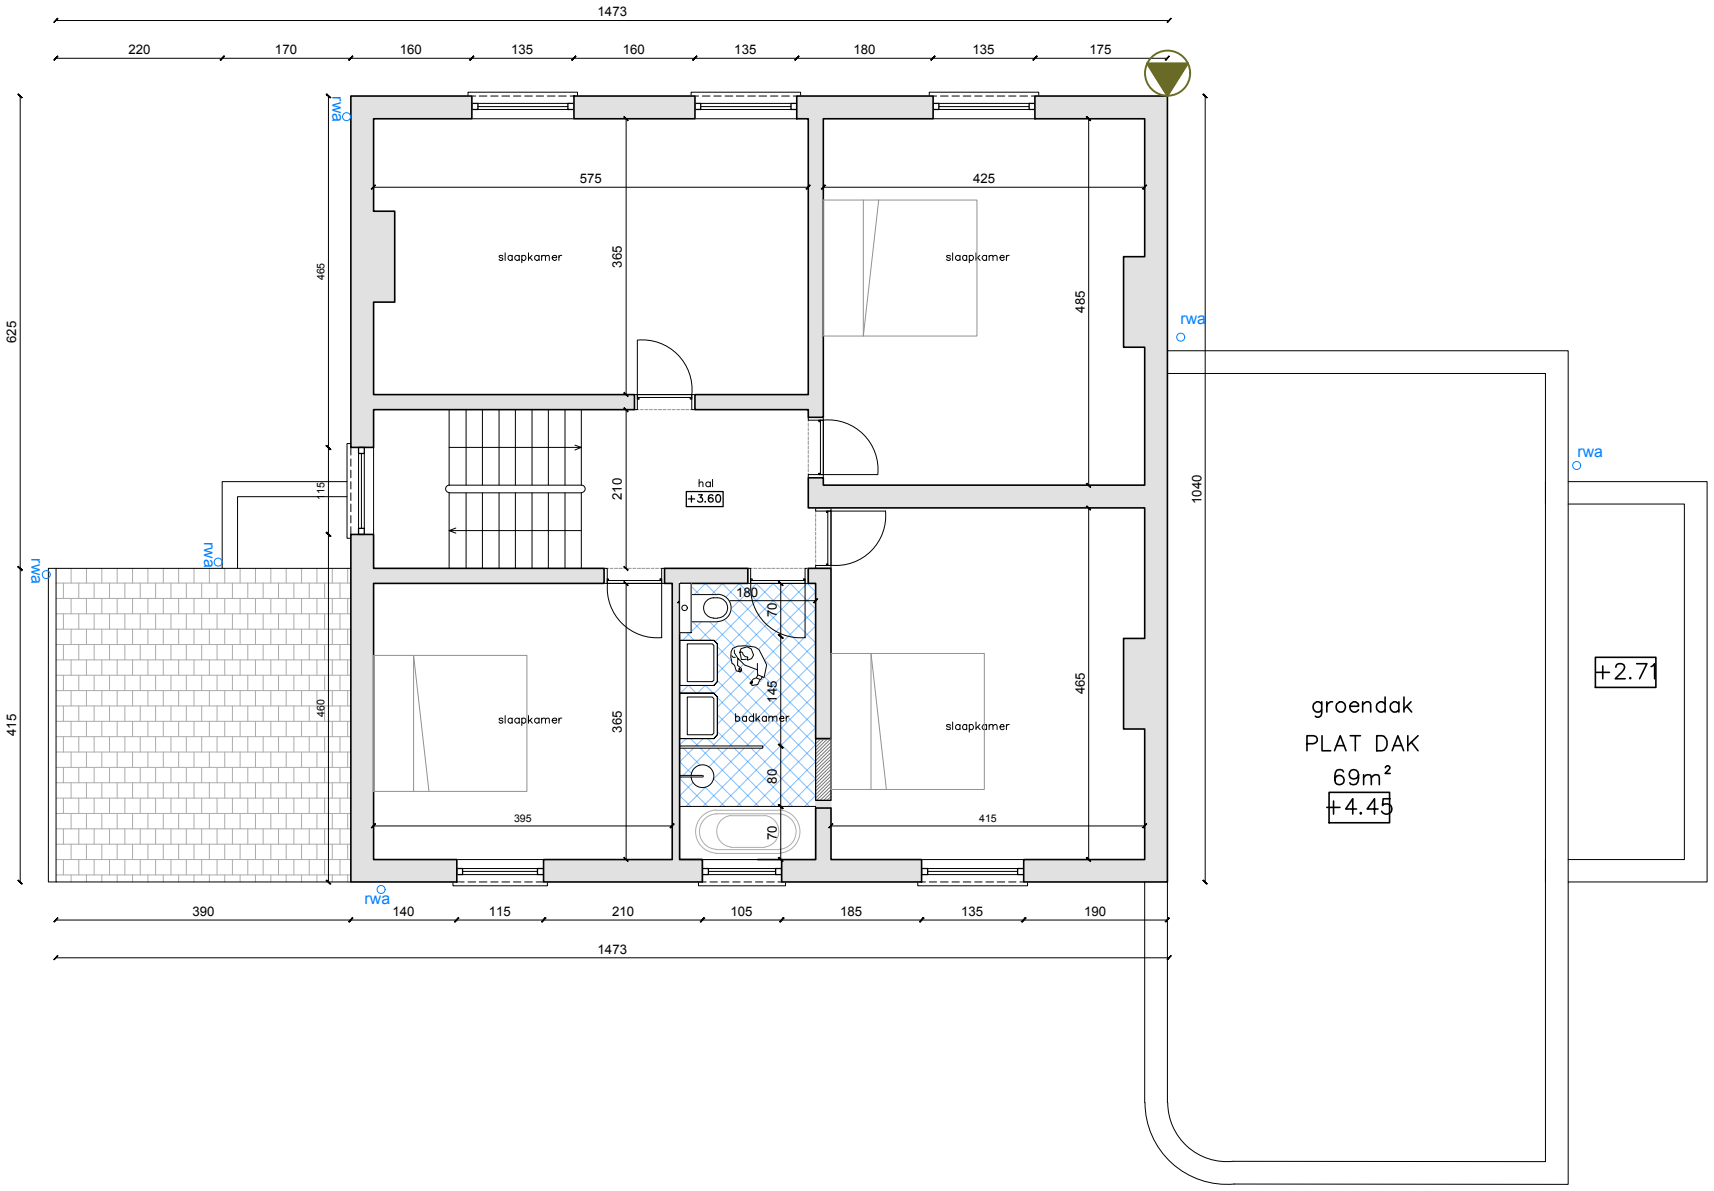

A'

B'

0 5

D104 plan

STUDIO PLN	**DATUM**	03.09.25	FASE PLAN
	SCHAAL	1/100	
	PROJECTNR.		BA P_N_01

aansluiting naar bestaande straatriolering
(gescheiden aansluiting)

100
140
42
infiltratie oppervlakte 15,56m²
diepte 49 cm -buffervolume 3620 liter
752
850

regenwaterput
+filter + pomp
7500 l
aangesloten dakoppervlakte
125 m²

A'
B'

rwa
rwa
rwa
rwa
rwa
rwa

verzamelput regenwater
recuperatie
kelder
-2.20

fec
fec
dwa

sceptische put
2000 l

A
B


0
5

D104
plan

STUDIO PLN	**DATUM**	03.09.25	FASE PLAN
	SCHAAL	1/100	
	PROJECTNR.		BA P_N_-1

A'

B'

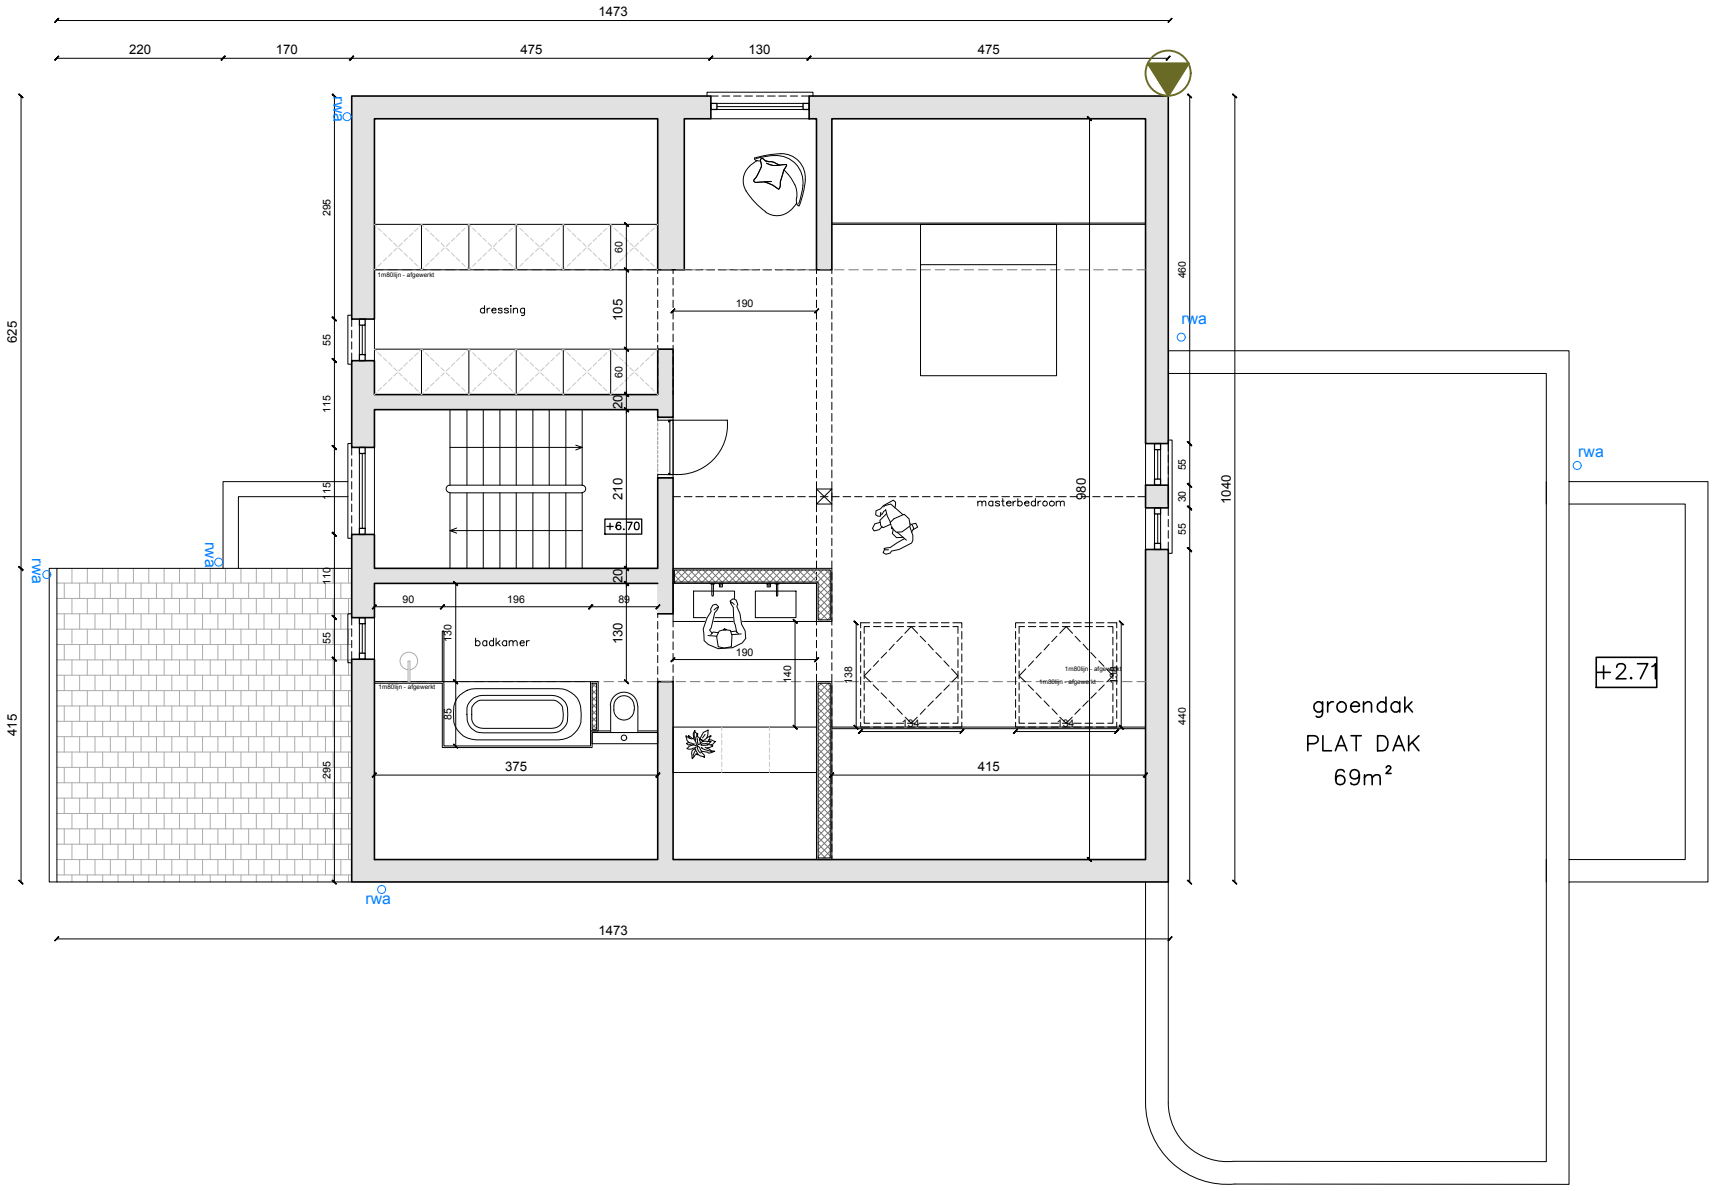

A L


B L

0 5

D104 plan

STUDIO PLN


DATUM	03.09.25	FASE	PLAN
SCHAAL	1/100		
PROJECTNR.		BA	P_N_02

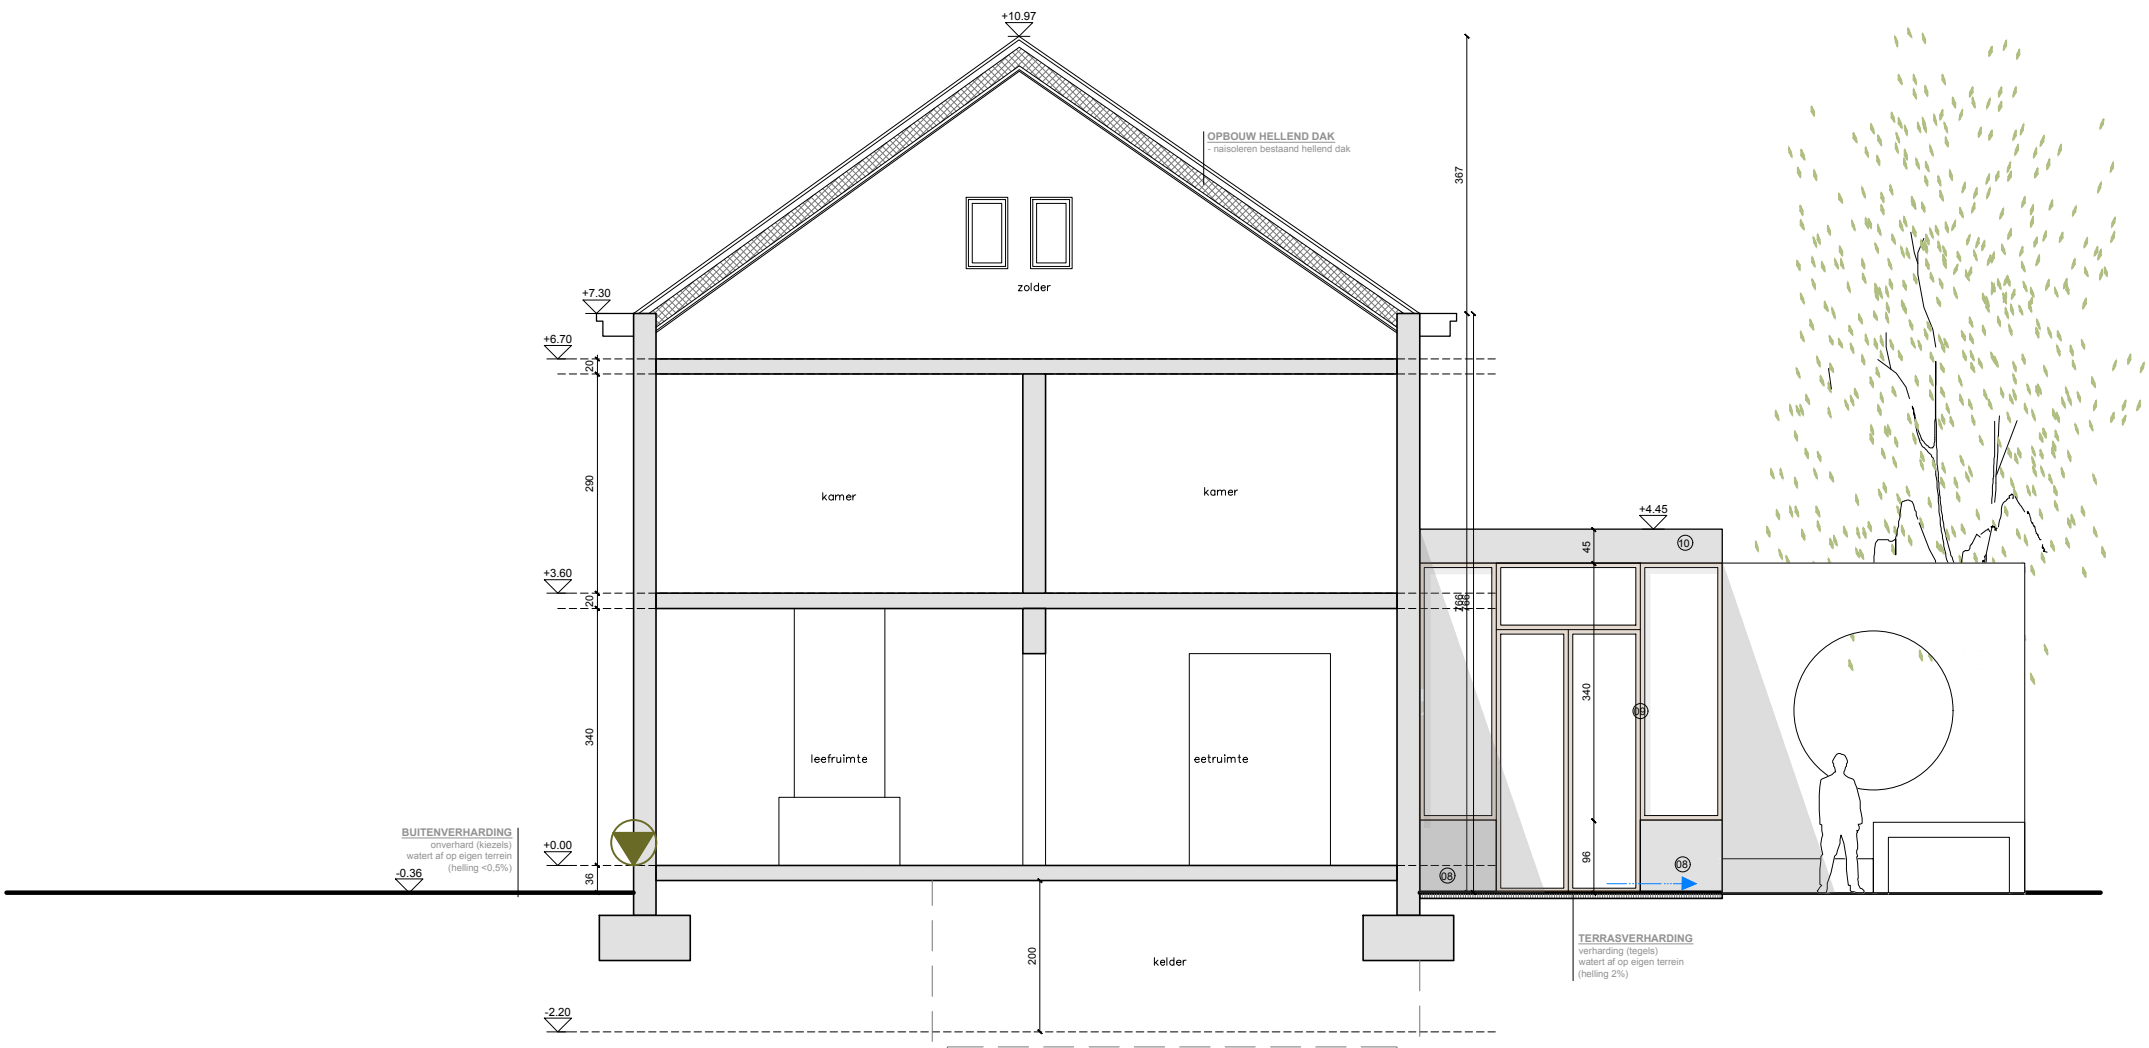

0 5

D104 plan


STUDIO PLN	**DATUM**	03.09.2025	FASE PLAN
	SCHAAL	1/100	
	PROJECTNR.		BA S_N_01

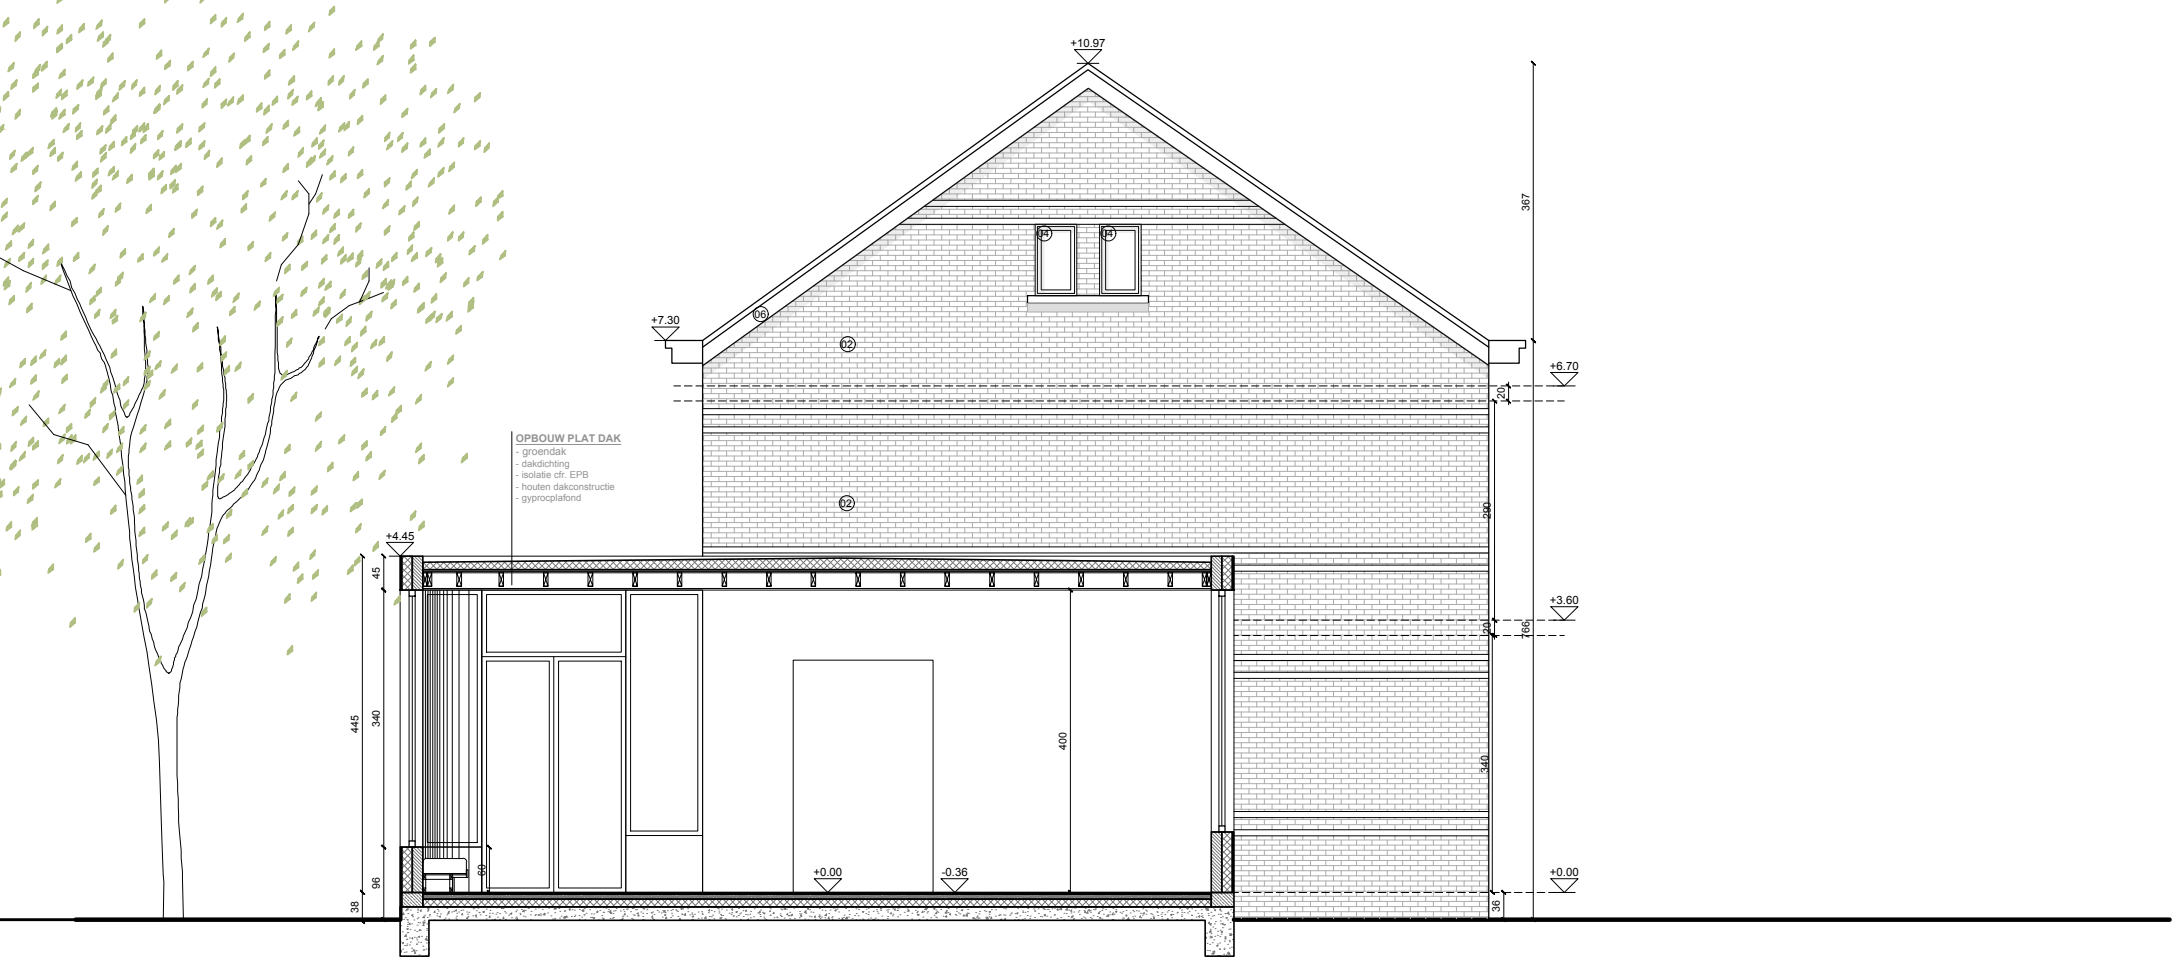

0 5

D104 plan

STUDIO PLN	**DATUM**	03.09.2025	FASE PLAN
	SCHAAL	1/100	
	PROJECTNR.		BA S_N_02

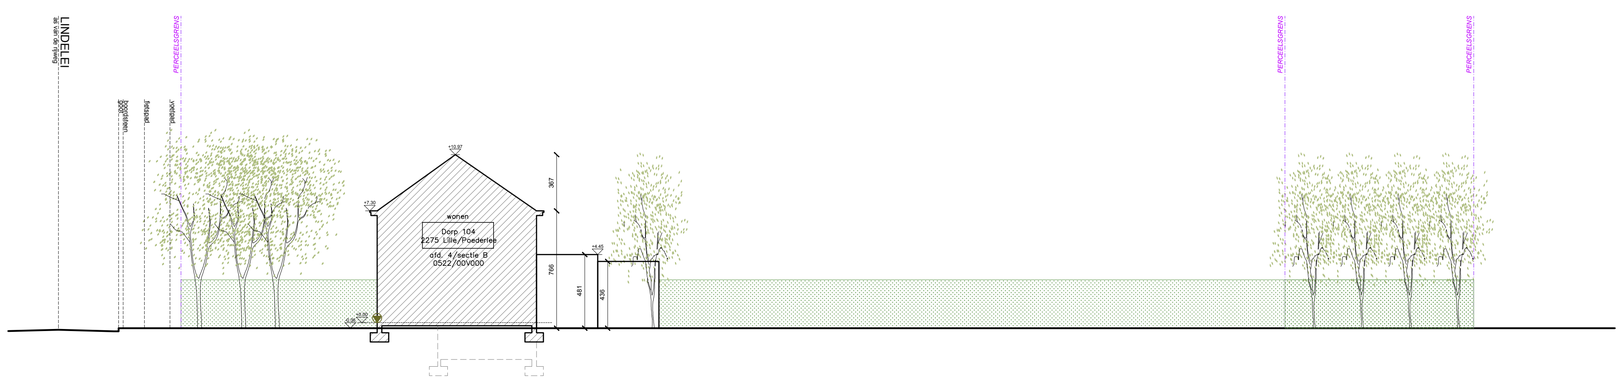

D104

STUDIO PLN	
DATUM 03.09.2025	FASE PLAN
SCHAAL 1/200	
PROJECTNR.	BA T_N_01